


Flst. 561/c Gem. Adorf
ca. 18.126 m²
Grundstück Teilerschlossen

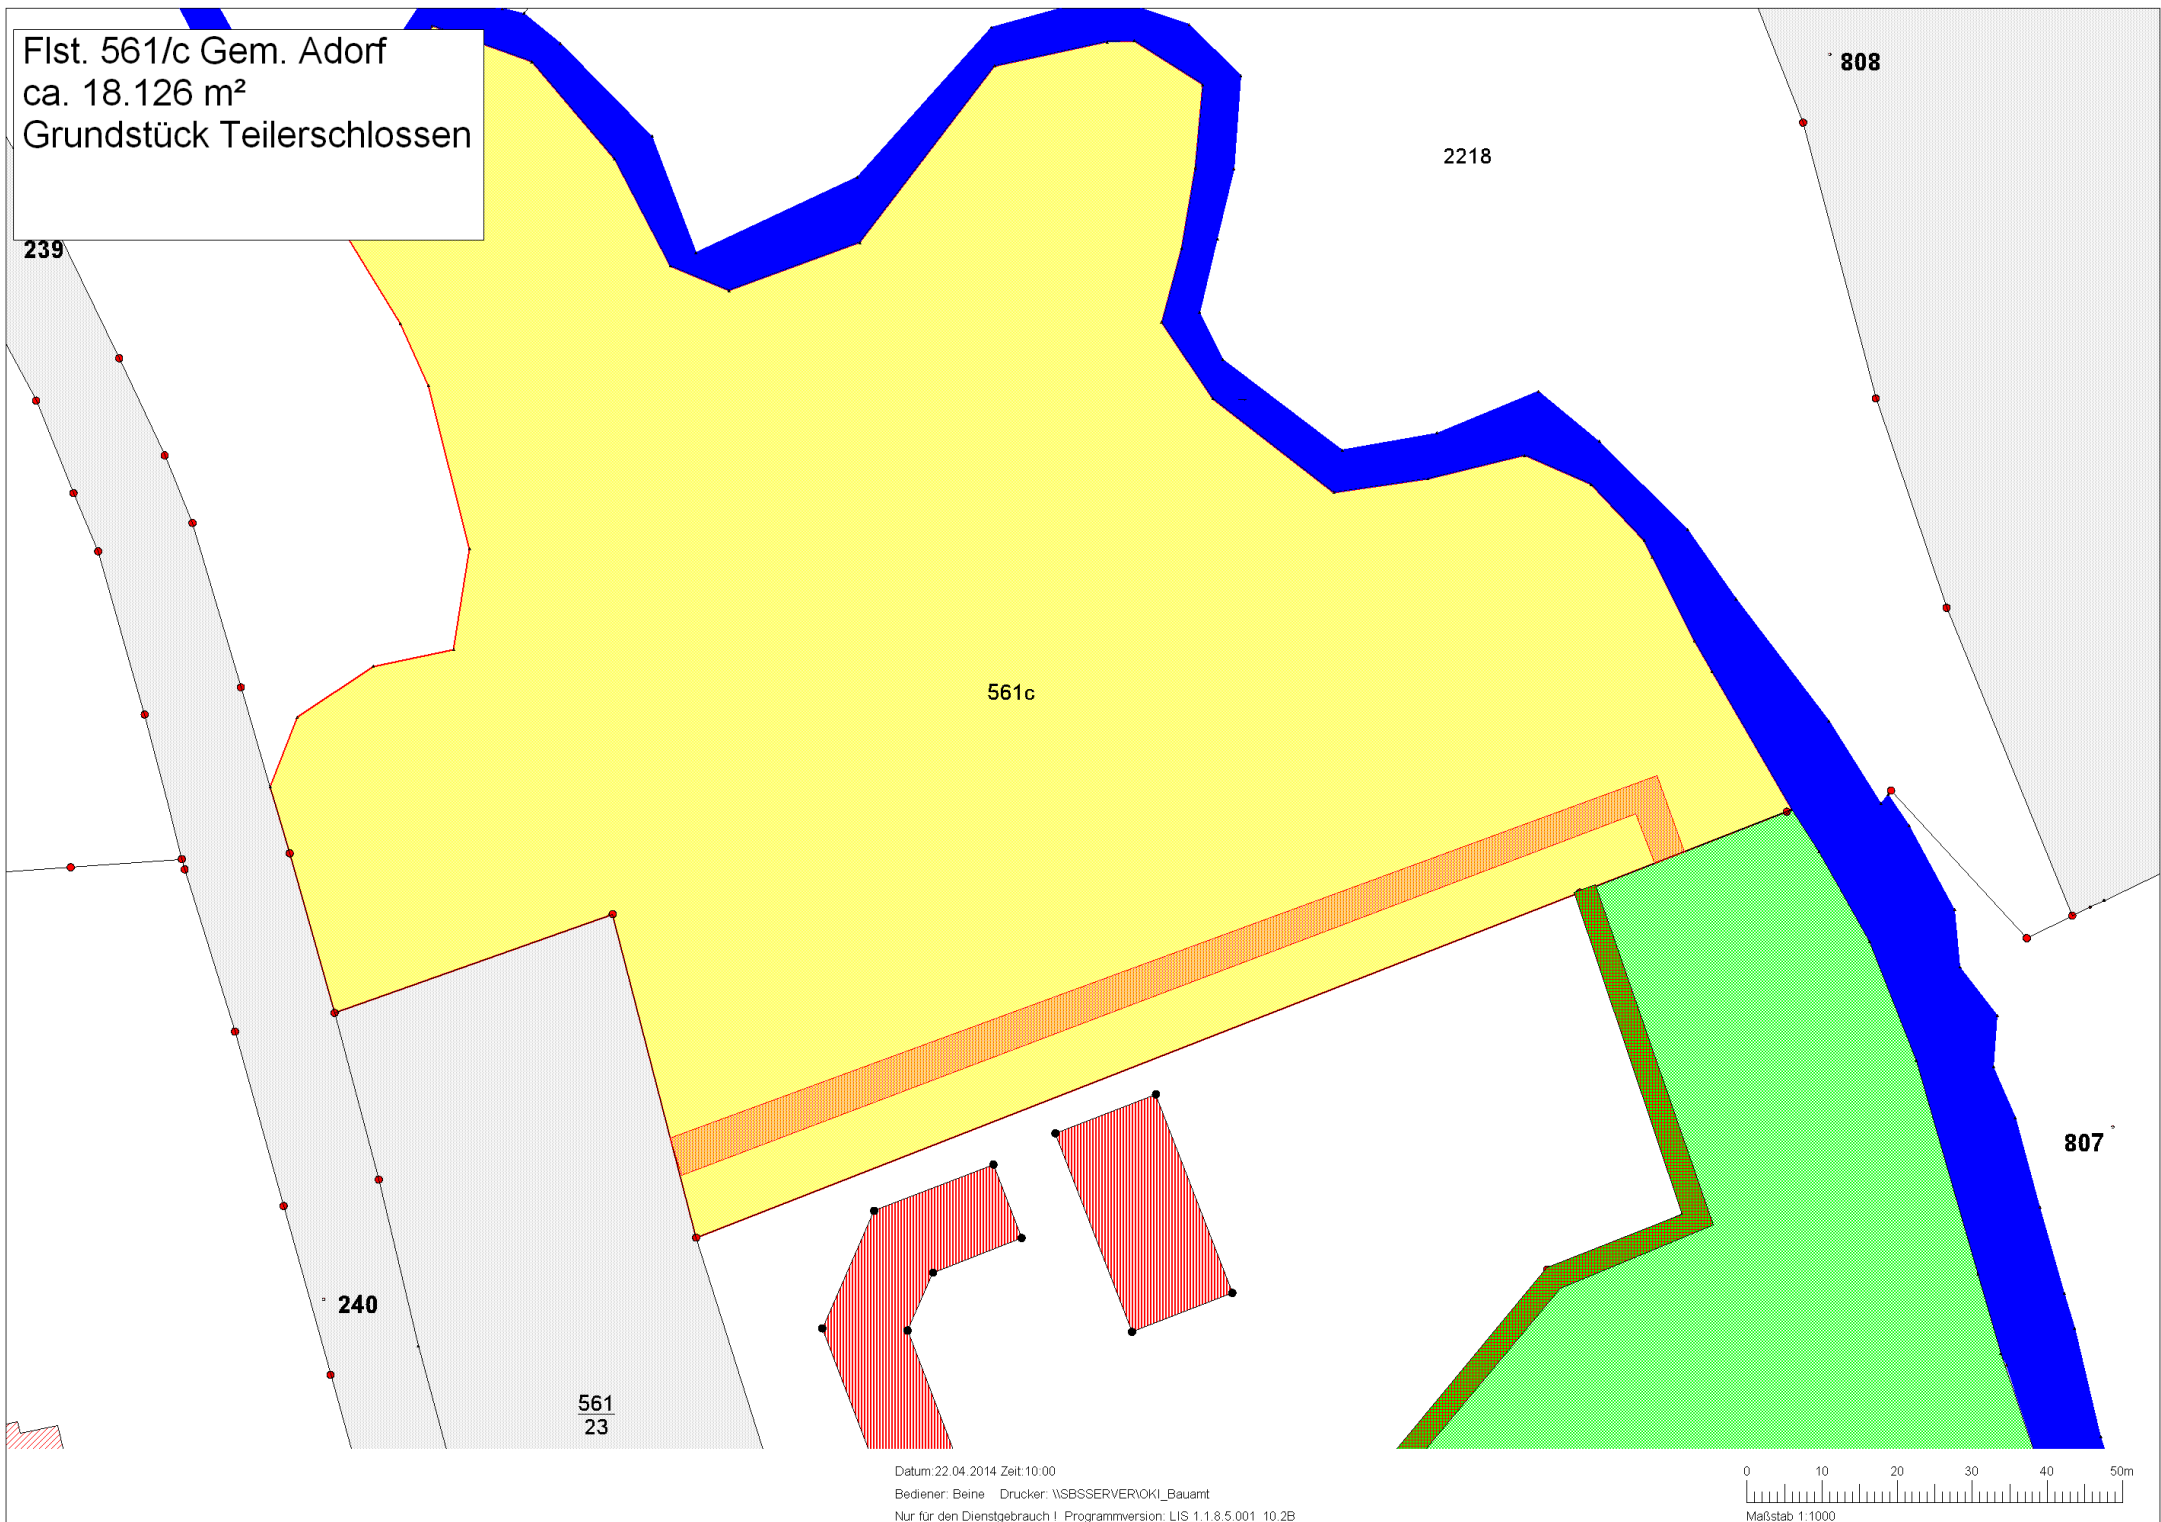

Datum: 22.04.2014 Zeit: 10:00

Bediener: Beine Drucker: \\SBSSERVER\OKI_Bauamt

Nur für den Dienstgebrauch! Programmversion: LIS 1.1.8.5.001_10.2B

0 10 20 30 40 50m
Maßstab 1:1000