TEIL A: PLANZEICHNUNG
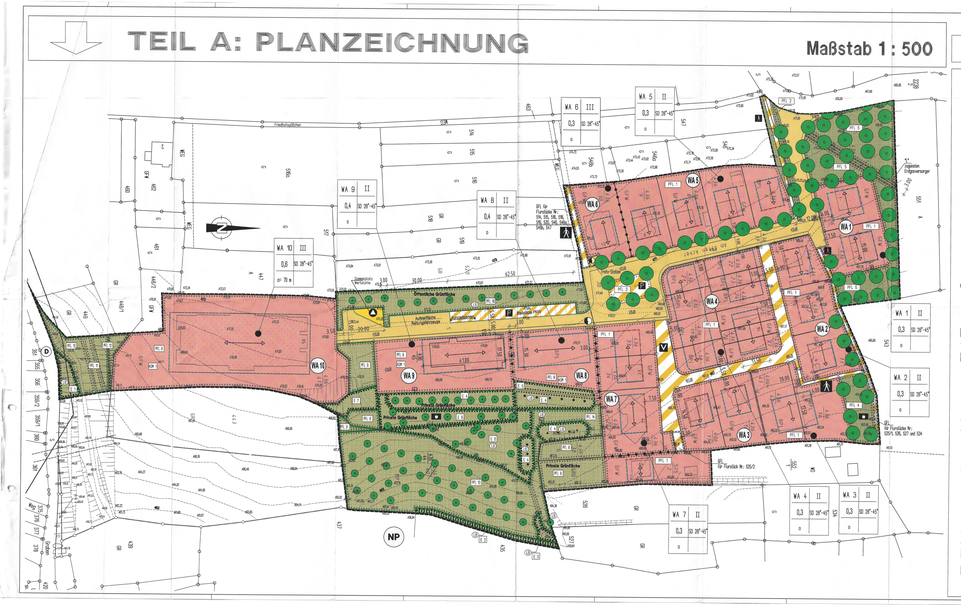
Maßstab 1 : 500